# JEŽENÁ

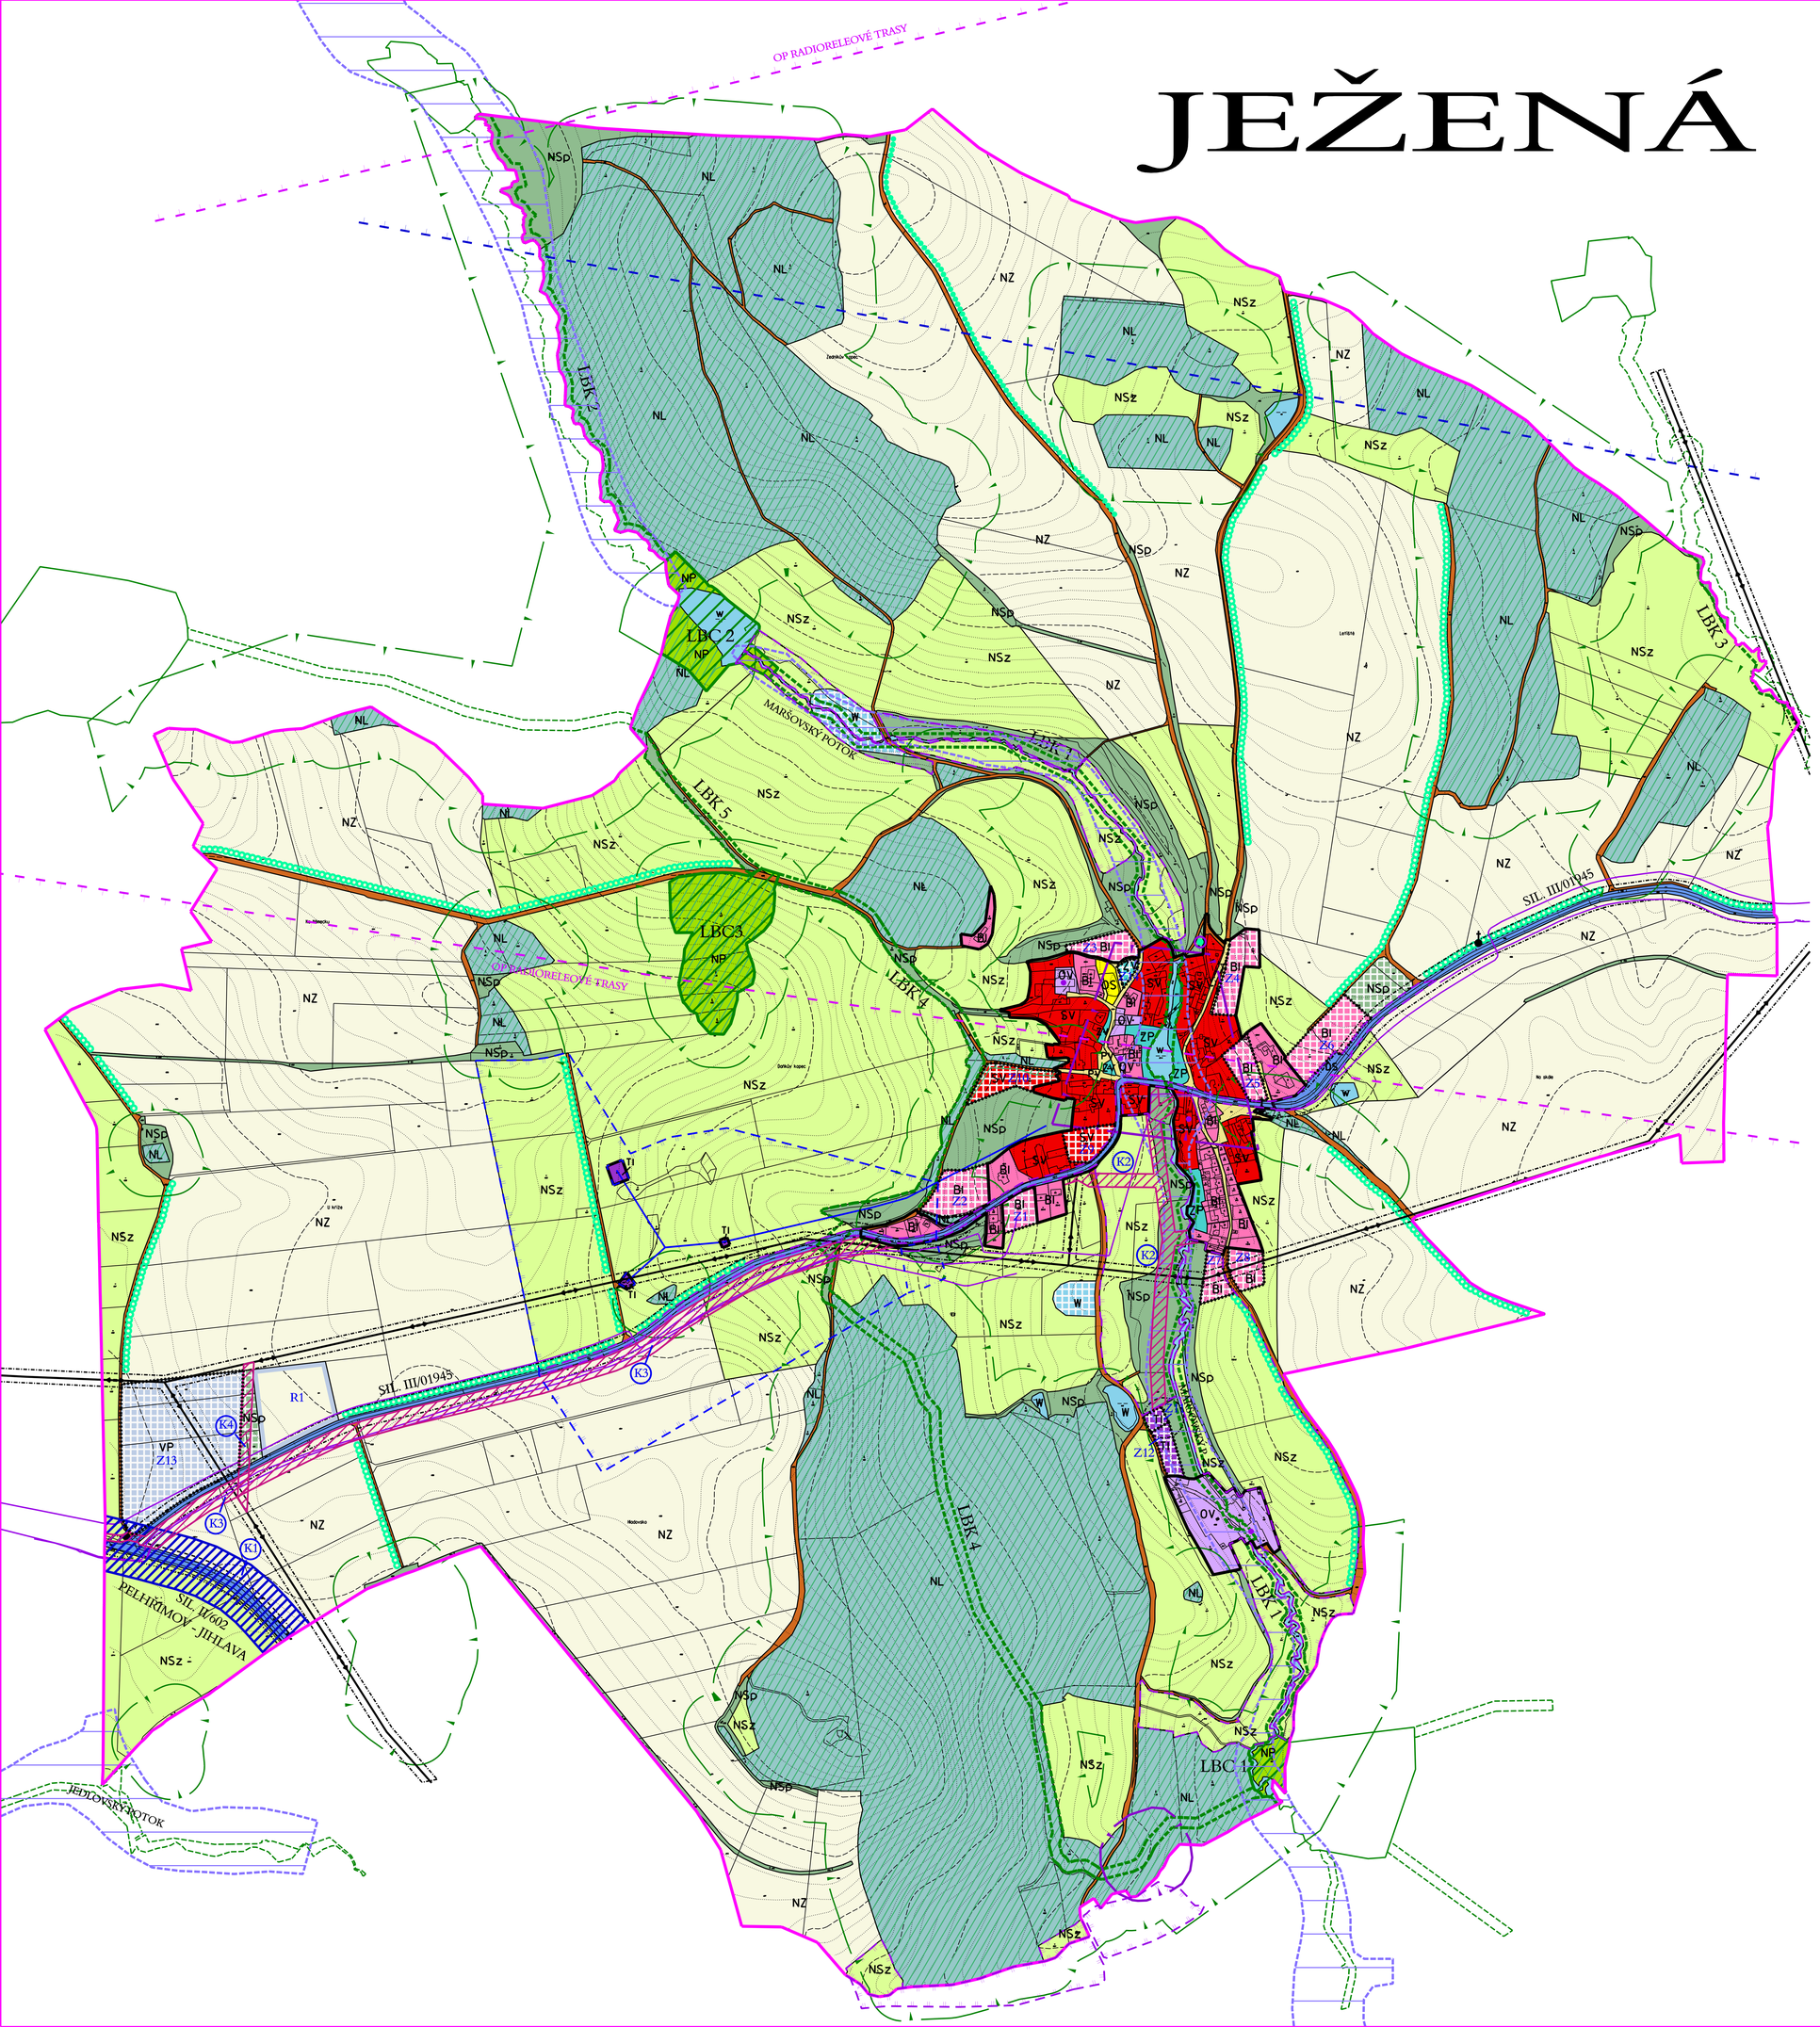


## PLOCHY S ROZDÍLNÝM ZPŮSOBEM VYUŽITÍ

| | PLOCHY STABILIZOVANÉ | PLOCHY ZMĚN | ÚZEMNÍ REZERVA | |
|---|---|---|---|---|
| PLOCHY BYDLENÍ | BI | BI | | BYDLENÍ V RODINNÝCH DOMECH |
| PLOCHY OBČANSKÉHO VYBAVENÍ | OV | | | OBČANSKÁ VYBAVENOST |
| | OS | | | SPORT A TĚLOVÝCHOVA |
| PLOCHY VEŘEJNÝCH PROSTRANSTVÍ | PV | | | VEŘEJNÁ PROSTRANSTVÍ |
| PLOCHY SMÍŠENÉ OBYTNÉ | SV | SV | | PLOCHY SMÍŠENÉ VENKOVSKÉ |
| PLOCHY DOPRAVNÍ INFRASTRUKTURY | DS | | | PLOCHY SILNIČNÍ DOPRAVY |
| | DU | | | PLOCHY ÚČELOVÝCH KOMUNIKACÍ |
| PLOCHY TECHNICKÉ INFRASTRUKTURY | TI | TI | | PLOCHY TECHNICKÉHO VYBAVENÍ |
| PLOCHY VÝROBY A SKLADOVÁNÍ | | VP | VP | PRŮMYSLOVÁ VÝROBA A SKLADOVÁNÍ |
| PLOCHY SÍDELNÍ ZELENĚ | ZV | ZV | | SÍDELNÍ ZELEŇ NA VEŘEJNÝCH PROSTRANSTVÍCH |
| | ZP | | | SÍDELNÍ ZELEŇ PŘÍRODNÍHO CHARAKTERU |
| PLOCHY VODNÍ A VODOHOSPODÁŘSKÉ | W | W | | PLOCHY VODNÍ A VODOHOSPODÁŘSKÉ |
| PLOCHY ZEMĚDĚLSKÉ | NZ | | | PLOCHY ZEMĚDĚLSKÉ |
| PLOCHY LESNÍ | NL | | | PLOCHY LESŮ |
| PLOCHY PŘÍRODNÍ | NP | | | PLOCHY CHRÁNĚNÝCH ÚZEMÍ A BIOCENTER |
| PLOCHY SMÍŠENÉ NEZASTAVĚNÉHO ÚZEMÍ | NSp | NSp | | PLOCHY SMÍŠENÉ PŘÍRODNÍ |
| | NSz | | | PLOCHY SMÍŠENÉ ZEMĚDĚLSKÉ |

## DOPRAVNÍ INFRASTRUKTURA A JEJÍ LIMITY

| PLOCHY STABILIZOVANÉ | PLOCHY | ÚZEMNÍ REZERVA | |
|---|---|---|---|
| | | | OCHRANNÉ PÁSMO SILNICE II. A III. TŘÍDY |
| | | | OCHRANNÉ PÁSMO LETIŠTĚ HENČOV |
| | | | KORIDORY DOPRAVNÍ INFRASTRUKTURY |

## TECHNICKÁ INFRASTRUKTURA A JEJÍ LIMITY

| PLOCHY STABILIZOVANÉ | PLOCHY ZMĚN | ÚZEMNÍ REZERVA | |
|---|---|---|---|
| | | | HLAVNÍ VODOVODNÍ ŘADY |
| | | | VEDENÍ VN 22 kV + OCHRANNÉ PÁSMO |
| | | | SDĚLOVACÍ KABEL |
| | | | OCHRANNÉ PÁSMO RADIORELEOVÉ TRASY |
| | | | KORIDOR TECHNICKÉ INFRASTRUKTURY |

## OCHRANA PŘED ZÁPLAVAMI

| PLOCHY STABILIZOVANÉ | PLOCHY ZMĚN | ÚZEMNÍ REZERVA | |
|---|---|---|---|
| | | | HRANICE ZÁPLAVOVÉHO ÚZEMÍ |

## OCHRANA PODZEMNÍCH A POVRCHOVÝCH VOD

| PLOCHY STABILIZOVANÉ | PLOCHY ZMĚN | ÚZEMNÍ REZERVA | |
|---|---|---|---|
| | | | OCHRANNÉ PÁSMO 1. STUPNĚ VODNÍHO ZDROJE |
| | | | OCHRANNÉ PÁSMO 2. STUPNĚ VODNÍHO ZDROJE |
| | | | OCHRANNÉ PÁSMO 2. STUPNĚ VODNÍ NÁDRŽE HUBENOV |

## OCHRANA PAMÁTEK

| PLOCHY STABILIZOVANÉ | PLOCHY ZMĚN | ÚZEMNÍ REZERVA | |
|---|---|---|---|
| | | | ÚZEMÍ S ARCHEOLOGICKÝMI NÁLEZY |
| | | | MÍSTNÍ PAMÁTKY - DROBNÁ ARCHITEKTURA |
| | | | HISTORICKY VÝZNAMNÉ STAVBY |

## OCHRANA STAVEB

| PLOCHY STABILIZOVANÉ | PLOCHY ZMĚN | ÚZEMNÍ REZERVA | |
|---|---|---|---|
| | | | OCHRANNÁ PÁSMA OSTATNÍ |

## OCHRANA LESA (PUPFL)

| PLOCHY STABILIZOVANÉ | PLOCHY ZMĚN | ÚZEMNÍ REZERVA | |
|---|---|---|---|
| | | | OCHRANNÉ PÁSMO LESA |

## OCHRANA PŘÍRODY A KRAJINY

| PLOCHY STABILIZOVANÉ | PLOCHY ZMĚN | ÚZEMNÍ REZERVA | |
|---|---|---|---|
| | | | POZEMKY URČENÉ K PLNĚNÍ FUNKCE LESA |
| | | | PAMÁTNÝ STROM |

## KONCEPCE USPOŘÁDÁNÍ KRAJINY

| PLOCHY STABILIZOVANÉ | PLOCHY ZMĚN | ÚZEMNÍ REZERVA | |
|---|---|---|---|
| | | | LOKÁLNÍ BIOCENTRUM |
| | | | LOKÁLNÍ BIOKORIDOR |
| | | | INTERAKČNÍ PRVKY LINIOVÉ |

## VYMEZENÍ ZASTAVĚNÉHO A ZASTAVITELNÉHO ÚZEMÍ

| PLOCHY STABILIZOVANÉ | PLOCHY ZMĚN | ÚZEMNÍ REZERVA | |
|---|---|---|---|
| | | | ZASTAVĚNÉ ÚZEMÍ |
| | | | ZASTAVITELNÉ PLOCHY |

## DOPLŇUJÍCÍ IDENTIFIKAČNÍ ÚDAJE

| PLOCHY STABILIZOVANÉ | PLOCHY ZMĚN | ÚZEMNÍ REZERVA | |
|---|---|---|---|
| | | | HRANICE ŘEŠENÉHO ÚZEMÍ |
| | ZI | | IDENTIFIKACE PLOCH |

| | | | |
|---|---|---|---|
| ved. projektant | Ing.arch.Jiří Hašek | JIHLAVA, spol.s r.o.<br>Matky Boží 11, 58601 Jihlava<br>tel: 567 309 461<br>e-mail: urban.str@ji.cz | |
| vypracoval | Dana Menšíková | | |
| zadavatel | Obec Ježená | | |
| pořizovatel | Obecní úřad Ježená | | |
| ODŮVODNĚNÍ ÚZEMNÍHO PLÁNU JEŽENÁ | | formát | |
| | | datum | 05/2011 |
| | | stupeň | |
| | | zak.číslo | |
| KOORDINAČNÍ VÝKRES | | měřítko: 1: 5000 | číslo výkr.: 4a |